


# Variantenübersicht Brandschutzelemente

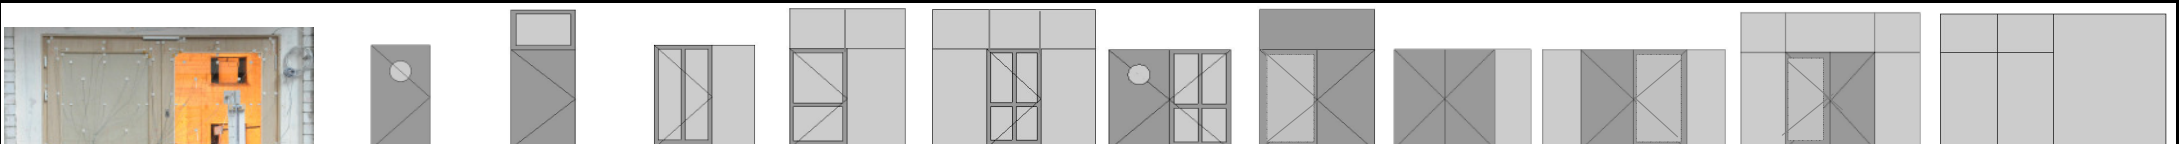

	1 Flg. Vollblatt mit / ohne Lichtausschnitt	1 Flg. Vollblatt + OBB, beides mit / ohne LA	1 Flg. Vollblatt mit / ohne LA + Seitenteil	1 Flg. Vollblatt mit / ohne LA + OL und ST	1 Flg. Vollblatt mit / ohne LA + OL und Seitenteilen	2 Flg. Vollblatt mit / ohne Lichtausschnitt	2 Flg. Vollblatt mit / ohne LA + OL / Panel	2 Flg. Vollblatt mit / ohne LA + Seitenteil	2 Flg. Vollblatt mit / ohne Lichtausschnitt + Seitenteil links und rechts	2 Flg. Vollblatt mit / ohne Lichtausschnitt + OL / Panel + Seitenteil links und rechts	1 Flg + 2 Flg. Vollblätter mit / Ohne LA in Brandschutzverglasung
<b>Klassifizierung:</b>											
<b>T-30-1-FSA</b>											mit Schott Zulassung Z-19.14-1234
<b>T-30-1-RS-FSA</b>	X	X	X	X	X						
<b>T-30-2-FSA</b>											mit Schott Zulassung Z-19.14-1234
<b>T-30-2-RS-FSA</b>						X	X	X	X	X	
<b>Baurichtmaß: mm</b>											
Breite von/bis	750-1375	750-1375	1050-3000	750-3000	750-3000	1280-2500	1280-2500	1280-3000	1280-3000	1280-3000	unendlich
Höhe von/bis	750-2500	750-4500	750-2500	750-3000	750-3000	750-2500	750-4500	750-2500	750-2500	750-3000	5000
<b>Türflügelmaße: mm (ca.)</b>											
Breite von/bis	613-1359	613-1359	613-1359	613-1359	613-1359	613-1246	613-1246	613-1246	613-1246	613-1246	
Höhe von/bis	613-2485	613-2485	613-2485	613-2485	613-2485	613-2485	613-2485	613-2485	613-2485	613-2485	
<b>min. Friesbreiten: mm (stumpfe Ausführung)</b>											
senkrecht/oben quer	107,5	107,5	107,5	107,5	107,5	107,5	107,5	107,5	107,5	107,5	
untern quer	160	160	160	160	160	160	160	160	160	160	
<b>Türblattstärke: ca. mm</b>											
44, 50, 54, 60 (+ Zwischenmaße)	X	X	X	X	X	X	X	X	X	X	
Vorsatzschalen (bis 25 mm/Seite)	X	X	X	X	X	X	X	X	X	X	
<b>Türrahmen:</b>											
Holzblockzarge	X	X	X	X	X	X	X	X	X	X	X
Holzumfassungszarge	X	X	X	X	X	X	X	X	X	X	X
Stahleckzarge	X	X	X	X	X	X	X	X	X	X	*
Stahlzarge einteilig	X	X	X	X	X	X	X	X	X	X	*
Stahlzarge zweiteilig	X	X	X	X	X	X	X	X	X	X	*
<b>Einbauwand:</b>											
Mauerwerk	X	X	X	X	X	X	X	X	X	X	X
Beton, Porenbeton	X	X	X	X	X	X	X	X	X	X	X
Leichtbau	X	X	X	X	X	X	X	X	X	X	X
Schott-Brandschutzverglasung	X	X	X	X	X	X	X	X	X	X	
<b>Bodenanschluß:</b>											
Anschlag	X	X	X	X	X	X	X	X	X	X	
Absenkündigung	X	X	X	X	X	X	X	X	X	X	
<b>Deckschicht Türblatt</b>											
HPL/CPL	0,4 - 1,0 mm	0,4 - 1,0 mm	0,4 - 1,0 mm	0,4 - 1,0 mm	0,4 - 1,0 mm	0,4 - 1,0 mm	0,4 - 1,0 mm	0,4 - 1,0 mm	0,4 - 1,0 mm	0,4 - 1,0 mm	
Steinbelag	< 3,5mm	< 3,5mm	< 3,5mm	< 3,5mm	< 3,5mm	< 3,5mm	< 3,5mm	< 3,5mm	< 3,5mm	< 3,5mm	
Furnier	< 2,0 mm	< 2,0 mm	< 2,0 mm	< 2,0 mm	< 2,0 mm	< 2,0 mm	< 2,0 mm	< 2,0 mm	< 2,0 mm	< 2,0 mm	
Direktbeschichtung	< 1,0 mm	< 1,0 mm	< 1,0 mm	< 1,0 mm	< 1,0 mm	< 1,0 mm	< 1,0 mm	< 1,0 mm	< 1,0 mm	< 1,0 mm	
Lack	< 1,0 mm	< 1,0 mm	< 1,0 mm	< 1,0 mm	< 1,0 mm	< 1,0 mm	< 1,0 mm	< 1,0 mm	< 1,0 mm	< 1,0 mm	
Metallisenen	X	X	X	X	X	X	X	X	X	X	
Lisenen (Stein/Kunststein)	X	X	X	X	X	X	X	X	X	X	
HPL mit Blei	X	X	X	X	X	X	X	X	X	X	
MDF mit Blei	X	X	X	X	X	X	X	X	X	X	
<b>OL/OB/Seitenteil: mm</b>											
Höhe OL, OBB, Breite ST		<= 1000	<= 1000	<= 1000	<= 1000			<= 1000	<= 1000	<= 1000	
Höhe OB ohne Seitenteil		bis 2000					bis 2000				
<b>Lichtauschnitte:</b>											
Freie Formen	X	X	X	X	X	X	X	X	X	X	X
Bullauge mit/ohne Stahlrahmen	X	X	X	X	X	X	X	X	X	X	
Pyranova (30-S 2.1, 30-S 2.0, auch als ISO, beschichtete, gesandtstrahlt usw.)	X	X	X	X	X	X	X	X	X	X	
<b>Füllung (Holzbasis):</b>											
Coolmax-Platte	X	X	X	X	X	X	X	X	X	X	
Moralt-Brandschutzfüllung	X	X	X	X	X	X	X	X	X	X	
<b>Falzgestaltung:</b>											
Stumpf einschlagend An-/Einleimer 5-40 mm	X	X	X	X	X	X	X	X	X	X	X
Einfachfalz An-/Einleimer 18-40 mm	X	X	X	X	X	X	X	X	X	X	X

**Gestaltungsmöglichkeiten** (im Rahmen der Vorgaben der Zulassung)  
 Echtholzspalten; Glasleisten bündig, gefälzt, abgerundet, eckig usw.; Einfräsungen, Abfräsungen, Vorsatzschalen mit Dämmung, zum Einfräsen, als Rahmen; Füllungen, glatt, abgeplattet; Friesaufdopplungen, mit MDF, oder Massivholz; Bekleidungen der Futterzargen gestalterisch vielseitig; Blockzarge/Stockzarge auf Wand montiert oder normal, mit Futter, mit Montagezarge, Massivholz oder Multiplex.

**Technikausstattung**  
 integrierte Schließer, aufgeschraubte Schließer, integrierte Bänder, Einbohrbänder, VX-/VN-Bänder, Option Fingerklemmschutz, Option integrierter Bedienterminal, Schlösser nach DIN 18250, Drücker nach DIN 18273, Spion, Option Bandsicherung, Option Keilsperricherung

Abkürzungen: OBB= Oberblende (auch mit Glas), OL=Oberlicht, ST=Seitenteil, LA=Lichtausschnitt, 1 Flg.=Einflügelig, 2 Flg.=Zweiflügelig  
 Türzubehör wie z. B. Schlösser, Bänder, Quellbänder, Gläser, Glasleisten, Türschließer, Stahlzargen, Dichtungen und Türdrücker sind den Zulassungsdokumenten zu entnehmen. Zubehör frei am Markt zu beschaffen, Türblätter müssen/dürfen selbst hergestellt werden. Basis ist die Moralt-Platte "Laminasse FireSafe/FireSmoke. Gläser sind von der Fa. Schott zu verwenden. Alle Angaben nach bestem Wissen, aber ohne Gewähr. Vorbehaltlich Änderungen / Fehler.

Stand: 09/2012

